

# INWENTARYZACJA BUDOWLANA

## MIESZKANIE NR 13 (WG PROJEKTU - 0.13)



PARTER, 3 POKOJE

Pow. użytkowa mieszkania = 45,71 m<sup>2</sup>

Skala: 1:100



### LOKALIZACJA MIESZKANIA

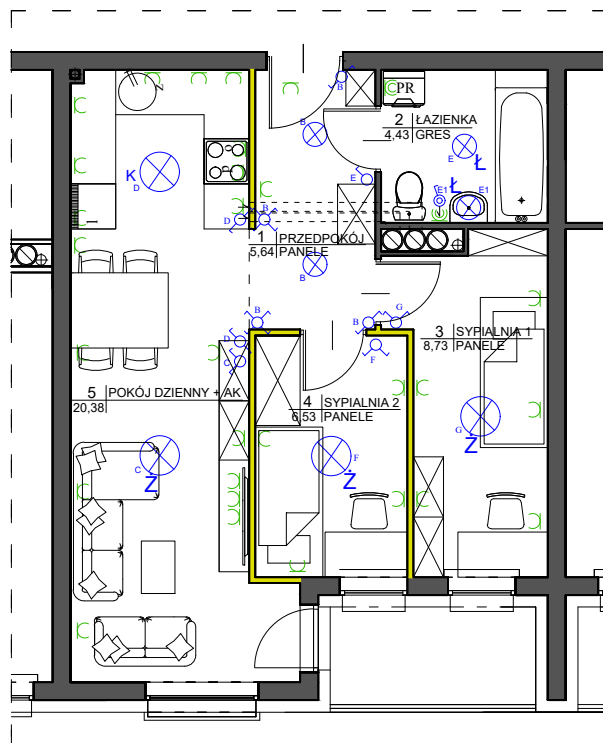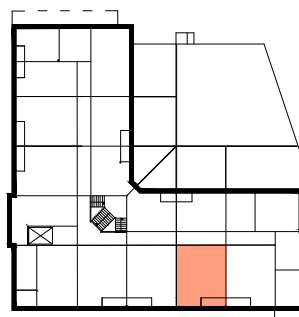

**ŚCIANY Z MOŻLIWOŚCIĄ ROZBIÓRKI**

- wypust na żyrandol
- plafoniera łazienkowa
- plafoniera sufitowa
- oprawa kuchenna - zwieszak regulowany
- oprawa zewnętrzna
- wypust siłowy kucharki
- elektrycznej -puszka siłowa p/t h=0,3m
- instalacja przyzywowa
- łącznik świecznikowy p/t
- przełącznik schodowy p/t
- przełącznik krzyżowy p/t
- przełącznik schodowy podwójny p/t
- łącznik pojedynczy p/t
- łącznik pojedynczy szczelny p/t
- przycisk instalacji przyzywowej p/t
- wypust na gniazdo wtykowe szczelne p/t - łazienka
- wypust na gniazdo wtykowe szczelne p/t - łazienka pralka
- wypust na gniazdo wtykowe p/t -pokoje, przedpokój
- wypust na gniazdo wtykowe p/t -kuchnia lodówka
- wypust na gniazdo wtykowe p/t -kuchnia zmywarka
- wypust na gniazdo wtykowe p/t -kuchnia piekarnik
- wypust na gniazdo wtykowe p/t -kuchnia (okap)
- gniazda RTV-SAT h=0,3m
- moduł domofonu h=1,4m
- gniazda LAN h=0,3m
- TM - szafka dwusegmentowa pozioma z polem teletechn. i elektrycznym montowana nad drzwiami np. AMPARO
- COMBO HORIZONTAL 4-rzędowa +kseta i akces.
- telekomunikacyjna skrzynka mieszkaniowa
- Z jednostka zewnętrzna klimatyzacji (opcjonalnie)
- W jednostka wewnętrzna klimatyzacji (opcjonalnie)
- grzejnik pokojowy
- grzejnik łazienkowy, drabinkowy

# KSIĄŻĘCA

## — 24 —



### Legnica ul. Franciszkańska-Książęca

1 PRZEDPOKÓJ	5,64
2 ŁAZIENKA	4,43
3 SYPIALNIA 1	8,73
4 SYPIALNIA 2	6,53
5 POKÓJ DZIENNY + AK	20,38

**POWIERZCHNIA MIESZKANIA - 45,71**  
**BALKON - 3,84**

**Potwierdzam zgodność układu i wymiarów lokalu ze stanem faktycznym.**



Developer 2 Ritex Development Sp. z o.o. Sp. k.  
 Gniewomierz 177  
 59-241 Legnickie Pole

539 520 667  
[www.ritex-development.pl](http://www.ritex-development.pl)  
[biuro@ritex-development.pl](mailto:biuro@ritex-development.pl)