

INWENTARYZACJA BUDOWLANA

MIESZKANIE NR 15 (WG PROJEKTU - 0.15)


PARTER, 3 POKOJE

Pow. użytkowa mieszkania = 45,96 m²

Skala: 1:100



LOKALIZACJA MIESZKANIA

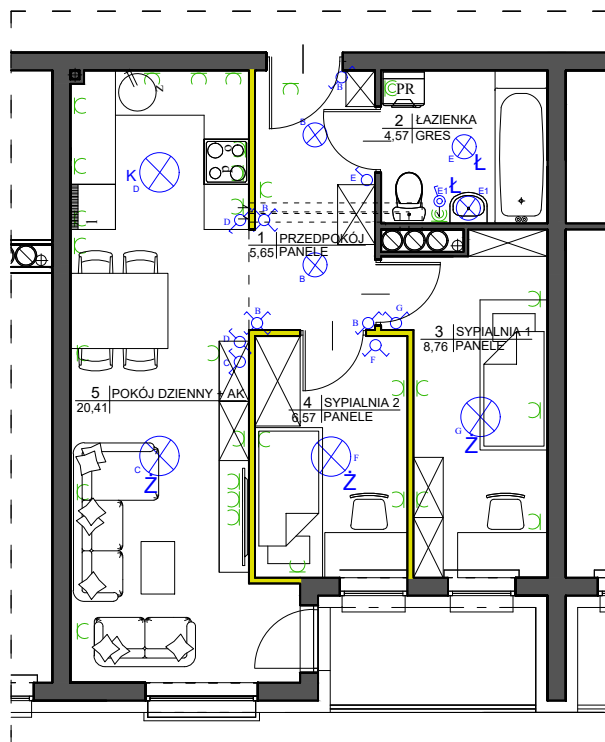

ŚCIANY Z MOŻLIWOŚCIĄ ROZBIÓRKI

- wypust na żyrandol
- plafoniera łazienkowa
- plafoniera sufitowa
- oprawa kuchenna - zwieszak regulowany
- oprawa zewnętrzna
- wypust siłowy kucharki
- elektrycznej -puszka siłowa p/t h=0,3m
- instalacja przyziwowa
- łącznik świecznikowy p/t
- przełącznik schodowy p/t
- przełącznik krzyżowy p/t
- przełącznik schodowy podwójny p/t
- łącznik pojedynczy p/t
- łącznik pojedynczy szczelne p/t
- przycisk instalacji przyziwowej p/t
- wypust na gniazdo wtykowe szczelne p/t - łazienka
- wypust na gniazdo wtykowe szczelne p/t - łazienka pralka
- wypust na gniazdo wtykowe p/t -pokoje, przedpokój
- wypust na gniazdo wtykowe p/t -kuchnia lodówka
- wypust na gniazdo wtykowe p/t -kuchnia zmywarka
- wypust na gniazdo wtykowe p/t -kuchnia piekarnik
- wypust na gniazdo wtykowe p/t -kuchnia (okap)
- gniazda RTV-SAT h=0,3m
- moduł domofonu h=1,4m
- gniazda LAN h=0,3m
- TM - szafka dwusegmentowa pozioma z polem teletechn. i elektrycznym montowana nad drzwiami np. AMPARO
- COMBO HORIZONTAL 4-rzędowa +kseta i akces.
- telekomunikacyjna skrzynka mieszkaniowa
- Z jednostka zewnętrzna klimatyzacji (opcjonalnie)
- W jednostka wewnętrzna klimatyzacji (opcjonalnie)
- grzejnik pokojowy
- grzejnik łazienkowy, drabinkowy

KSIĄŻĘCA

— 24 —



Legnica ul. Franciszkańska-Książęca

1 PRZEDPOKÓJ	5,65
2 ŁAZIENKA	4,57
3 SYPIALNIA 1	8,76
4 SYPIALNIA 2	6,57
5 POKÓJ DZIENNY + AK	20,41

POWIERZCHNIA MIESZKANIA - 45,96
BALKON - 3,84

Potwierdzam zgodność układu i wymiarów lokalu ze stanem faktycznym.



Developer 2 Ritex Development Sp. z o.o. Sp. k.
Gniewomierz 177
59-241 Legnickie Pole

539 520 667
www.ritex-development.pl
biuro@ritex-development.pl