

INWENTARYZACJA BUDOWLANA


MIESZKANIE NR 80 (WG PROJEKTU - 4.13)

IV PIĘTRO, 2 POKOJE

45,64m²

ŁĄCZNIE POW. MIESZKANIA - 45,64m² + 39,72m² = 85,36m²


Skala: 1:100

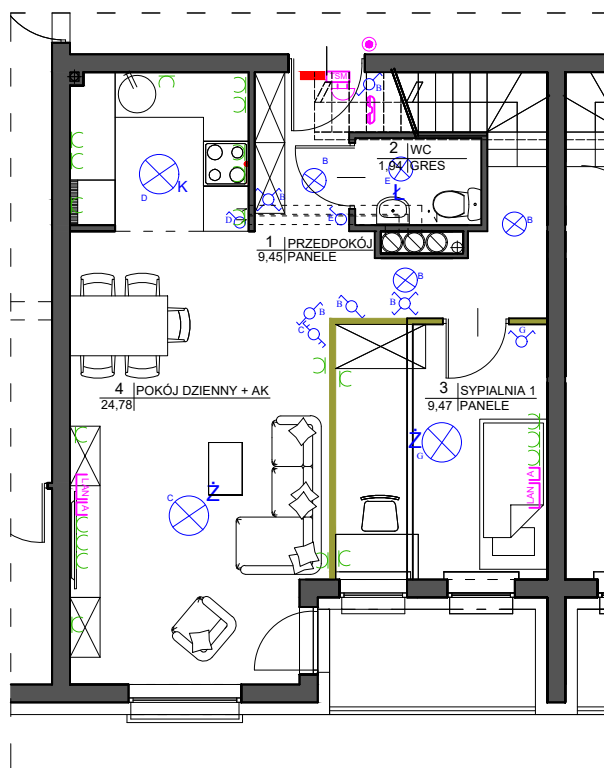

ŚCIANY Z MOŻLIWOŚCIĄ ROZBIÓRKI



LOKALIZACJA MIESZKANIA

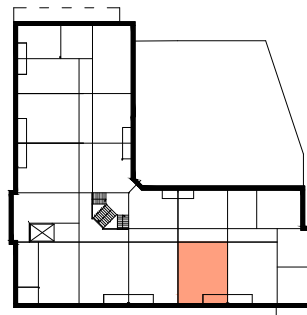

	wypust na żyrandol
	plafoniera łazienkowa
	plafoniera sufitowa
	oprawa kuchenna - zwieszak regulowany
	oprawa zewnętrzna
	wypust siłowy kucharki
	elektrycznej -puszka siłowa p/t h=0,3m
	instalacja przyzywowa
	łącznik świecznikowy p/t
	przełącznik schodowy p/t
	przełącznik krzyżowy p/t
	przełącznik schodowy podwójny p/t
	łącznik pojedynczy p/t
	łącznik pojedynczy szczelny p/t
	przycisk instalacji przyzywowej p/t
	wypust na gniazdo wtykowe szczelne p/t - łazienka
	wypust na gniazdo wtykowe szczelne p/t - łazienka pralka
	wypust na gniazdo wtykowe p/t -pokoje, przedpokój
	wypust na gniazdo wtykowe p/t -kuchnia lodówka
	wypust na gniazdo wtykowe p/t -kuchnia zmywarka
	wypust na gniazdo wtykowe p/t -kuchnia piekarnik
	wypust na gniazdo wtykowe p/t -kuchnia (okap)
	gniazda RTV-SAT h=0,3m
	moduł domofonu h=1,4m
	gniazda LAN h=0,3m
	TM - szafka dwusegmentowa pozioma z polem teletechn. i elektrycznym montowana nad drzwiami np. AMPARO COMBO HORIZONTAL 4-rzędowa +kseta i akces. telekomunikacyjna skrzynka mieszkaniowa
	Z jednostka zewnętrzna klimatyzacji (opcjonalnie)
	W jednostka wewnętrzna klimatyzacji (opcjonalnie)
	grzejnik pokojowy
	grzejnik łazienkowy, drabinkowy

KSIĄŻĘCA

24



Legnica ul. Franciszkańska-Książęca

1 PRZEDPOKÓJ	9,45
2 WC	1,94
3 SYPIALNIA 1	9,47
4 POKÓJ DZIENNY + AK	24,78

POWIERZCHNIA 1 POZIOMU - 45,64
BALKON - 3,84

5 ŁAZIENKA 3,81

POWIERZCHNIA 2 POZIOMU - 39,72


POWIERZCHNIA MIESZKANIA - 85,36

Potwierdzam zgodność układu i wymiarów lokalu ze stanem faktycznym.

INWENTARYZACJA BUDOWLANA MIESZKANIE NR 80 (WG PROJEKTU - 4.13) PODDASZE - DRUGI POZIOM, 2 POKOJE

39,72m²

Skala: 1:100

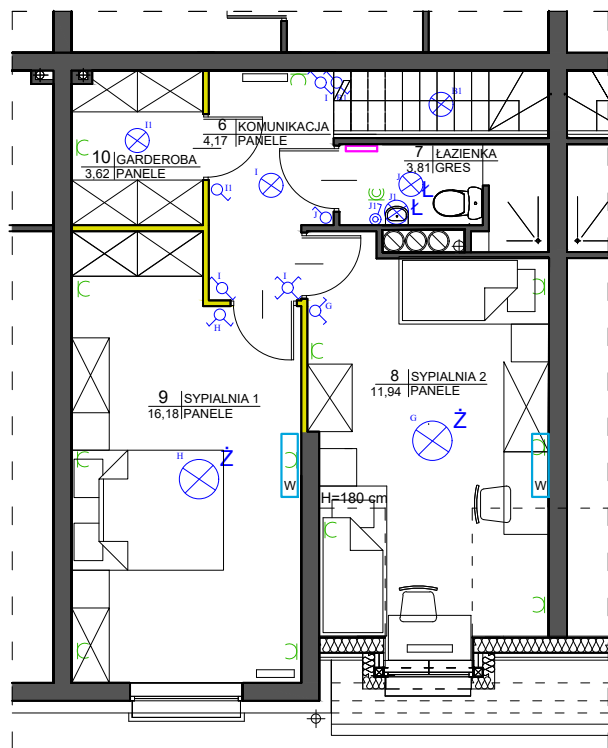

ŚCIANY Z MOŻLIWOŚCIĄ ROZBIÓRKI

LOKALIZACJA MIESZKANIA



	wypust na żyrandol
	plafoniera łazienkowa
	plafoniera sufitowa
	oprawa kuchenna - zwieszak regulowany
	oprawa zewnętrzna
	wypust siłowy kuchenny
	elektrycznej -puszka siłowa p/t h=0,3m
	instalacja przyziwowa
	łącznik świecznikowy p/t
	przełącznik schodowy p/t
	przełącznik krzyżowy p/t
	przełącznik schodowy podwójny p/t
	łącznik pojedynczy p/t
	łącznik pojedynczy szczelny p/t
	przycisk instalacji przyziwowej p/t
	wypust na gniazdo wtykowe szczelne p/t - łazienka
	wypust na gniazdo wtykowe szczelne p/t - łazienka pralka
	wypust na gniazdo wtykowe p/t -pokoje, przedpokój
	wypust na gniazdo wtykowe p/t -kuchnia lodówka
	wypust na gniazdo wtykowe p/t -kuchnia zmywarka
	wypust na gniazdo wtykowe p/t -kuchnia piekarnik
	wypust na gniazdo wtykowe p/t -kuchnia (okap)
	gniazda RTV-SAT h=0,3m
	moduł domofonu h=1,4m
	gniazda LAN h=0,3m
	TM - szafka dwusegmentowa pozioma z polem teletechn. i elektrycznym montowana nad drzwiami np. AMPARO COMBO HORIZONTAL 4-rzędowa +kseta i akces. telekomunikacyjna skrzynka mieszkaniowa
	Z jednostka zewnętrzna klimatyzacji (opcjonalnie)
	W jednostka wewnętrzna klimatyzacji (opcjonalnie)
	grzejnik pokojowy
	grzejnik łazienkowy, drabinkowy

KSIĄŻĘCA — 24 —



Legnica ul. Franciszkańska-Książęca

6 KOMUNIKACJA	4,17
7 ŁAZIENKA	3,81
8 SYPIALNIA 2	11,94
9 SYPIALNIA 1	16,18
10 GARDEROBA	3,62

POWIERZCHNIA 2 POZIOMU - 39,72

Potwierdzam zgodność układu i wymiarów lokalu ze stanem faktycznym.