

INWENTARYZACJA BUDOWLANA

MIESZKANIE NR 74 (WG PROJEKTU - 4.7)

IV PIĘTRO, 1 POKÓJ





Pow. użytkowa mieszkania = 29,39m²

ŁĄCZNIE POW. MIESZKANIA - 29,39m² + 28,21m² = 57,60m²

Skala: 1:100

LOKALIZACJA MIESZKANIA

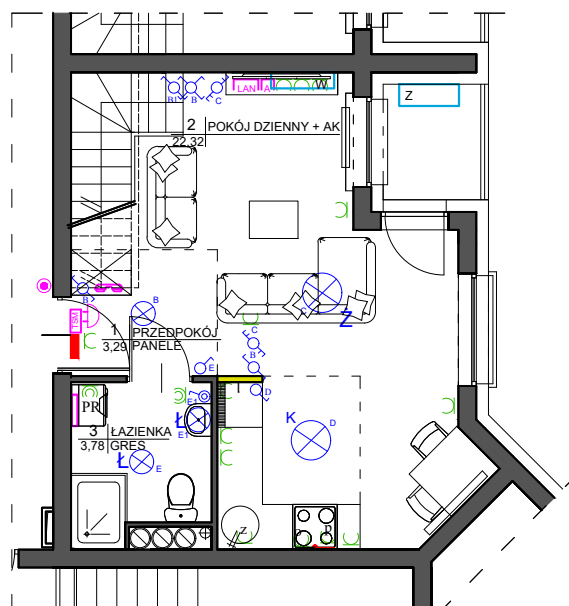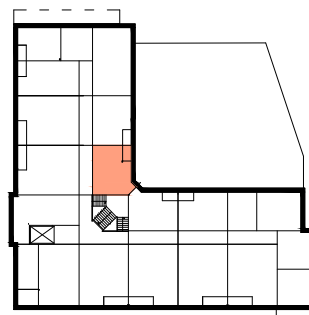

	wypust na żyrandol
	plafoniera łazienkowa
	plafoniera sufitowa
	oprawa kuchenna - zwieszak regulowany
	oprawa zewnętrzna
	wypust siłowy kucharki
	elektrycznej -puszka siłowa p/t h=0,3m
	instalacja przyziwowa
	łącznik świecznikowy p/t
	przełącznik schodowy p/t
	przełącznik krzyżowy p/t
	przełącznik schodowy podwójny p/t
	łącznik pojedynczy p/t
	łącznik pojedynczy szczelny p/t
	przycisk instalacji przyziwowej p/t
	wypust na gniazdo wtykowe p/t - łazienka
	wypust na gniazdo wtykowe szczelne p/t - łazienka pralka
	wypust na gniazdo wtykowe p/t -pokoje, przedpokój
	wypust na gniazdo wtykowe p/t -kuchnia lodówka
	wypust na gniazdo wtykowe p/t -kuchnia zmywarka
	wypust na gniazdo wtykowe p/t -kuchnia piekarnik
	wypust na gniazdo wtykowe p/t -kuchnia (okap)
	gniazda RTV-SAT h=0,3m
	moduł domofonu h=1,4m
	gniazda LAN h=0,3m
	TM - szafka dwusegmentowa pozioma z polem teletechn. i elektrycznym montowana nad drzwiami np. AMPARO COMBO HORIZONTAL 4-rzędowa +kseta i akces. telekomunikacyjna skrzynka mieszkaniowa
	Z jednostka zewnętrzna klimatyzacji (opcjonalnie)
	W jednostka wewnętrzna klimatyzacji (opcjonalnie)
	grzejnik pokojowy
	grzejnik łazienkowy, drabinkowy

ŚCIANY Z MOŻLIWOŚCIĄ ROZBIÓRKI

KSIĄŻĘCA

— 24 —



Legnica ul. Franciszkańska-Książęca

1 PRZEDPOKÓJ	3,29
2 POKÓJ DZIENNY + AK	22,32
3 ŁAZIENKA	3,78
POWIERZCHNIA 1 POZIOMU -	29,39
BALKON	2,16
4 ŁAZIENKA	4,05
POWIERZCHNIA 2 POZIOMU -	28,21
POWIERZCHNIA MIESZKANIA -	57,60

Potwierdzam zgodność układu i wymiarów lokalu ze stanem faktycznym.

INWENTARYZACJA BUDOWLANA

MIESZKANIE NR 74 (WG PROJEKTU - 4.7)




PODDASZE - DRUGI POZIOM,

28,21m²

Skala: 1:100



LOKALIZACJA MIESZKANIA

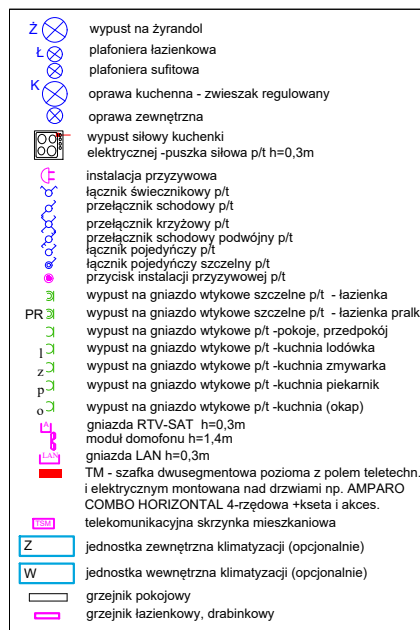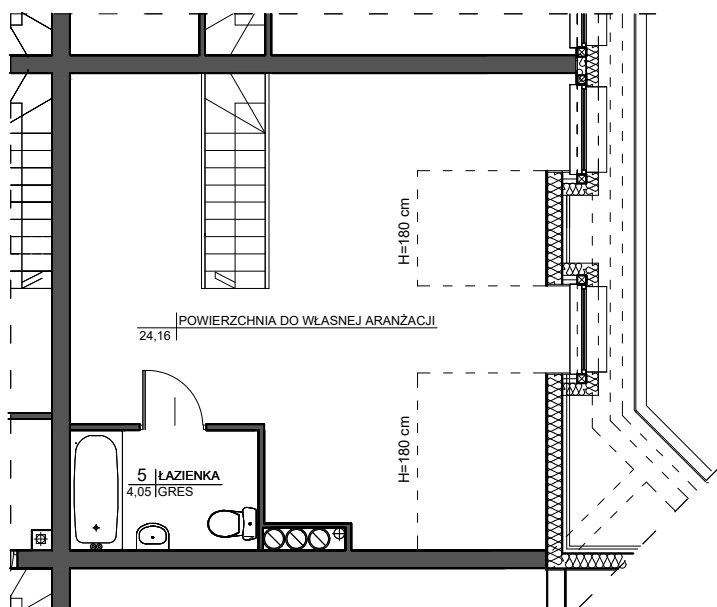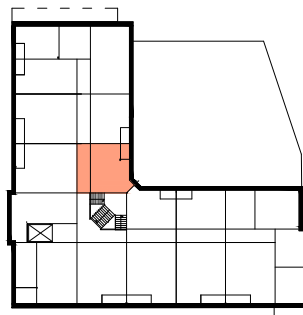

KSIĄŻĘCA

— 24 —



Legnica ul. Franciszkańska-Książęca

5 ŁAZIENKA 4,05

POWIERZCHNIA DO WŁASNEJ ARANŻACJI - 24,16

POWIERZCHNIA 2 POZIOMU - 28,21

Potwierdzam zgodność układu i wymiarów lokalu ze stanem faktycznym.