

INWENTARYZACJA BUDOWLANA

MIESZKANIE NR 75 (WG PROJEKTU - 4.8)

IV PIĘTRO, 2 POKOJE



Pow. użytkowa mieszkania = 29,43m²

ŁĄCZNIE POW. MIESZKANIA - 29,43m² + 28,10m² 57,53= m²

Skala: 1:100



LOKALIZACJA MIESZKANIA

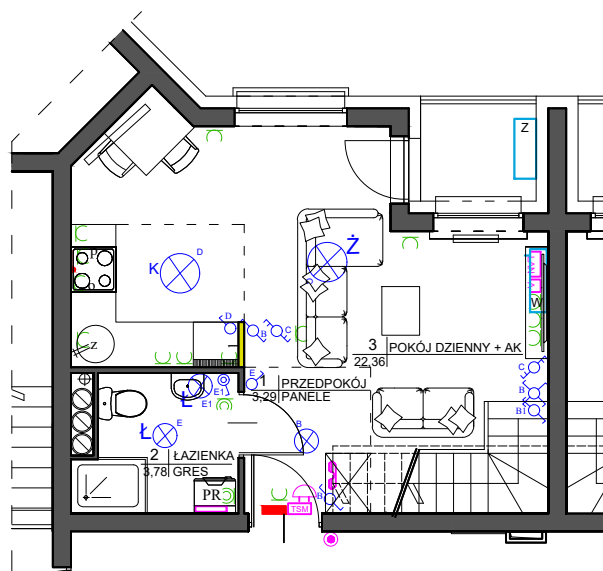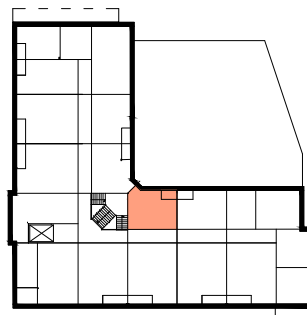

	wypust na żyrandol
	plafoniera łazienkowa
	plafoniera sufitowa
	oprawa kuchenna - zwieszak regulowany
	oprawa zewnętrzna
	wypust siłowy kucharki
	elektrycznej -puszka siłowa p/t h=0,3m
	instalacja przyziwowa
	łącznik świecznikowy p/t
	przełącznik schodowy p/t
	przełącznik krzyżowy p/t
	przełącznik schodowy podwójny p/t
	łącznik pojedynczy p/t
	łącznik pojedynczy szczelny p/t
	przycisk instalacji przyziwowej p/t
	wypust na gniazdo wtykowe szczelne p/t - łazienka
	wypust na gniazdo wtykowe szczelne p/t - łazienka pralka
	wypust na gniazdo wtykowe p/t -pokoje, przedpokój
	wypust na gniazdo wtykowe p/t -kuchnia lodówka
	wypust na gniazdo wtykowe p/t -kuchnia zmywarka
	wypust na gniazdo wtykowe p/t -kuchnia piekarnik
	wypust na gniazdo wtykowe p/t -kuchnia (okap)
	gniazda RTV-SAT h=0,3m
	moduł domofonu h=1,4m
	gniazda LAN h=0,3m
	TM - szafka dwusegmentowa pozioma z polem teletechn. i elektrycznym montowana nad drzwiami np. AMPARO COMBO HORIZONTAL 4-rzędowa +kseta i akces. telekomunikacyjna skrzynka mieszkaniowa
	Z jednostka zewnętrzna klimatyzacji (opcjonalnie)
	W jednostka wewnętrzna klimatyzacji (opcjonalnie)
	grzejnik pokojowy
	grzejnik łazienkowy, drabinkowy

ŚCIANY Z MOŻLIWOŚCIĄ ROZBIÓRKI

KSIĄŻĘCA

— 24 —



Legnica ul. Franciszkańska-Książęca

1 PRZEDPOKÓJ	3,29
2 ŁAZIENKA	3,78
3 POKÓJ DZIENNY + AK	22,36
POWIERZCHNIA 1 POZIOMU -	29,43
BALKON	2,16
4 ŁAZIENKA	4,06
POWIERZCHNIA 2 POZIOMU -	28,10
POWIERZCHNIA MIESZKANIA -	57,53

Potwierdzam zgodność układu i wymiarów lokalu ze stanem faktycznym.

INWENTARYZACJA BUDOWLANA


MIESZKANIE NR 75 (WG PROJEKTU - 4.8)

PODDASZE - DRUGI POZIOM, 28,10m²

Skala: 1:100



LOKALIZACJA MIESZKANIA

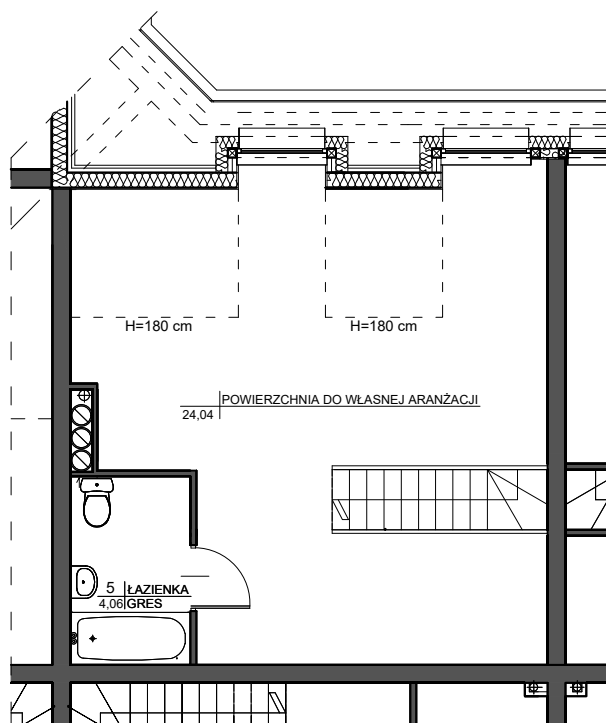

	wypust na żyrandol
	plafoniera łazienkowa
	plafoniera sufitowa
	oprawa kuchenna - zwieszak regulowany
	oprawa zewnętrzna
	wypust siłowy kuchenki
	elektrycznej -puszka siłowa p/t h=0,3m
	instalacja przyziwowa
	łącznik świecznikowy p/t
	przełącznik schodowy p/t
	przełącznik krzyżowy p/t
	przełącznik schodowy podwójny p/t
	łącznik pojedynczy szczelny p/t
	przycisk instalacji przyziwowej p/t
	wypust na gniazdo wtykowe szczelne p/t - łazienka
	wypust na gniazdo wtykowe szczelne p/t - łazienka pralka
	wypust na gniazdo wtykowe p/t -pokoje, przedpokój
	wypust na gniazdo wtykowe p/t -kuchnia lodówka
	wypust na gniazdo wtykowe p/t -kuchnia zmywarka
	wypust na gniazdo wtykowe p/t -kuchnia piekarnik
	wypust na gniazdo wtykowe p/t -kuchnia (okap)
	gniazda RTV-SAT h=0,3m
	moduł domofonu h=1,4m
	gniazda LAN h=0,3m
	TM - szafka dwusegmentowa pozioma z polem teletechn. i elektrycznym montowana nad drzwiami np. AMPARO COMBO HORIZONTAL 4-rzędowa +kseta i akces. telekomunikacyjna skrzynka mieszkaniowa
	Z jednostka zewnętrzna klimatyzacji (opcjonalnie)
	W jednostka wewnętrzna klimatyzacji (opcjonalnie)
	grzejnik pokojowy
	grzejnik łazienkowy, drabinkowy

KSIĄŻĘCA

— 24 —



Legnica ul. Franciszkańska-Książęca

5 ŁAZIENKA 4,06

POWIERZCHNIA DO WŁASNEJ ARANŻACJI - 24,04

POWIERZCHNIA 2 POZIOMU - 28,10

Potwierdzam zgodność układu i wymiarów lokalu ze stanem faktycznym.