


INWENTARYZACJA BUDOWLANA

MIESZKANIE NR 11 (WG PROJEKTU - 0.11)



PARTER, 3 POKOJE

Pow. użytkowa mieszkania = 44,06 m²
 Pow. przynależna kom. lokatorska KL 0.1 = 2,54 m²


Skala: 1:100

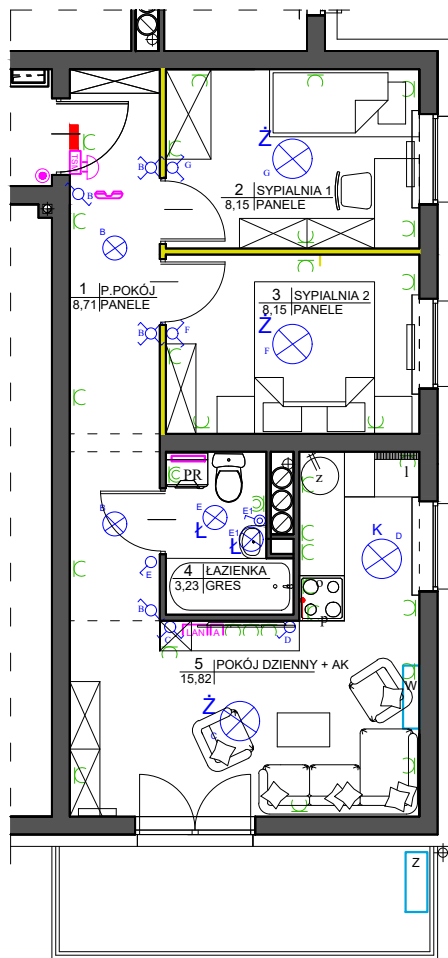

LOKALIZACJA KOM. LOKATORSKIEJ

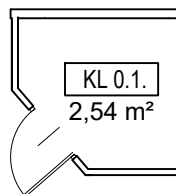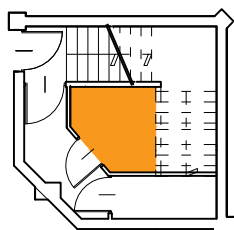

LOKALIZACJA MIESZKANIA

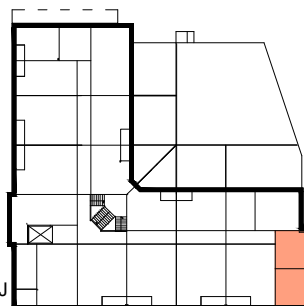

- wypust na żyrandol
- plafoniera łazienkowa
- plafoniera sufitowa
- oprawa kuchenna - zwieszak regulowany
- oprawa zewnętrzna
- wypust siłowy kucharki
- elektrycznej -puszka siłowa p/t h=0,3m
- instalacja przyziwowa
- łącznik świecznikowy p/t
- przełącznik schodowy p/t
- przełącznik krzyżowy p/t
- przełącznik schodowy podwójny p/t
- łącznik pojedynczy p/t
- łącznik pojedynczy szczelny p/t
- przycisk instalacji przyziwowej p/t
- wypust na gniazdo wtykowe szczelne p/t - łazienka
- wypust na gniazdo wtykowe szczelne p/t - łazienka pralka
- wypust na gniazdo wtykowe p/t -pokoje, przedpokój
- wypust na gniazdo wtykowe p/t -kuchnia lodówka
- wypust na gniazdo wtykowe p/t -kuchnia zmywarka
- wypust na gniazdo wtykowe p/t -kuchnia piekarnik
- wypust na gniazdo wtykowe p/t -kuchnia (okap)
- gniazda RTV-SAT h=0,3m
- moduł domofonu h=1,4m
- gniazda LAN h=0,3m
- TM - szafka dwusegmentowa pozioma z polem teletechn. i elektrycznym montowana nad drzwiami np. AMPARO COMBO HORIZONTAL 4-rzędowa +kseta i akces.
- telekomunikacyjna skrzynka mieszkaniowa
- jednostka zewnętrzna klimatyzacji (opcjonalnie)
- jednostka wewnętrzna klimatyzacji (opcjonalnie)
- grzejnik pokojowy
- grzejnik łazienkowy, drabinkowy

ŚCIANY Z MOŻLIWOŚCIĄ ROZBIÓRKI

KSIĄŻĘCA

— 24 —



Legnica ul. Franciszkańska-Książęca

1 PRZEDPOKÓJ	8,71
2 SYPIALNIA 1	8,15
3 SYPIALNIA 2	8,15
4 ŁAZIENKA	3,23
5 POKÓJ DZIENNY + AK	15,82

POWIERZCHNIA MIESZKANIA	- 44,06
BALKON	- 7,70
KOM. LOKATORSKA	- 2,54

Potwierdzam zgodność układu i wymiarów lokalu ze stanem faktycznym.



Deweloper 2 Ritex Development Sp. z o.o. Sp. k.
 Gniewomierz 177
 59-241 Legnickie Pole

539 520 667
www.ritex-development.pl
biuro@ritex-development.pl