

# INWENTARYZACJA BUDOWLANA

## MIESZKANIE NR 14 (WG PROJEKTU - 0.14)



PARTER, 3 POKOJE

Pow. użytkowa mieszkania = 45,66 m<sup>2</sup>

Skala: 1:100



### LOKALIZACJA MIESZKANIA

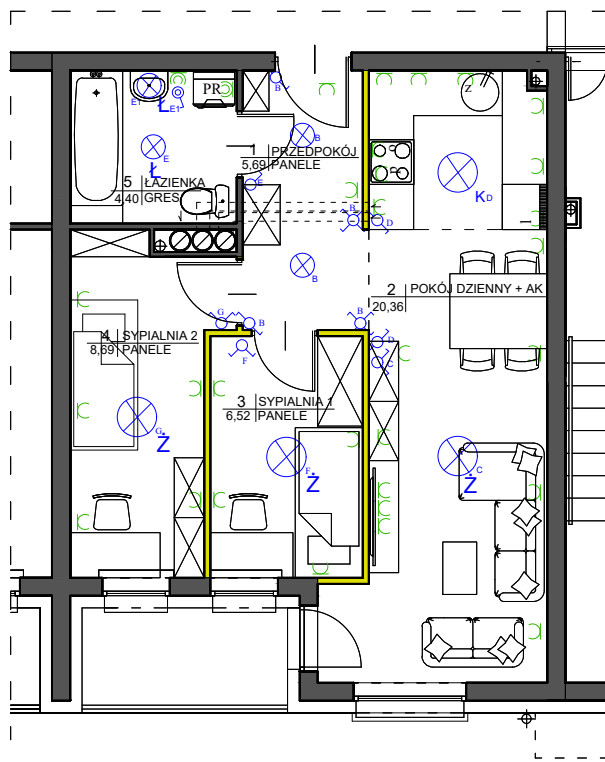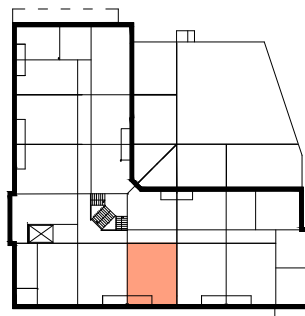

ŚCIANY Z MOŻLIWOŚCIĄ ROZBIÓRKI

	wypust na żyrandol
	plafoniera łazienkowa
	plafoniera sufitowa
	oprawa kuchenna - zwieszak regulowany
	oprawa zewnętrzna
	wypust siłowy kucharki
	elektrycznej -puszka siłowa p/t h=0,3m
	instalacja przyziwowa
	łącznik świecznikowy p/t
	przełącznik schodowy p/t
	przełącznik krzyżowy p/t
	przełącznik schodowy podwójny p/t
	łącznik pojedynczy p/t
	łącznik pojedynczy szczelny p/t
	przycisk instalacji przyziwowej p/t
	wypust na gniazdo wtykowe p/t - łazienka
	wypust na gniazdo wtykowe szczelne p/t - łazienka pralka
	wypust na gniazdo wtykowe p/t -pokoje, przedpokój
	wypust na gniazdo wtykowe p/t -kuchnia lodówka
	wypust na gniazdo wtykowe p/t -kuchnia zmywarka
	wypust na gniazdo wtykowe p/t -kuchnia piekarnik
	wypust na gniazdo wtykowe p/t -kuchnia (okap)
	gniazda RTV-SAT h=0,3m
	moduł domofonu h=1,4m
	gniazda LAN h=0,3m
	TM - szafka dwusegmentowa pozioma z polem teletechn. i elektrycznym montowana nad drzwiami np. AMPARO COMBO HORIZONTAL 4-rzędowa +kseta i akces. telekomunikacyjna skrzynka mieszkaniowa
	jednostka zewnętrzna klimatyzacji (opcjonalnie)
	jednostka wewnętrzna klimatyzacji (opcjonalnie)
	grzejnik pokojowy
	grzejnik łazienkowy, drabinkowy

# KSIĄŻĘCA

## — 24 —



### Legnica ul. Franciszkańska-Książęca

1 PRZEDPOKÓJ	5,69
2 POKÓJ DZIENNY + AK	20,36
3 SYPIALNIA 1	6,52
4 SYPIALNIA 2	8,69
5 ŁAZIENKA	4,40

POWIERZCHNIA MIESZKANIA - 45,66  
BALKON - 3,84

Potwierdzam zgodność układu i wymiarów lokalu ze stanem faktycznym.



Developer 2 Ritex Development Sp. z o.o. Sp. k.  
Gniewomierz 177  
59-241 Legnickie Pole

539 520 667  
www.ritex-development.pl  
biuro@ritex-development.pl