

# INWENTARYZACJA BUDOWLANA MIESZKANIE NR 37 (WG PROJEKTU - 2.4)


II PIĘTRO, 2 POKOJE

Pow. użytkowa mieszkania = 39,28 m<sup>2</sup>

Skala: 1:100



LOKALIZACJA MIESZKANIA

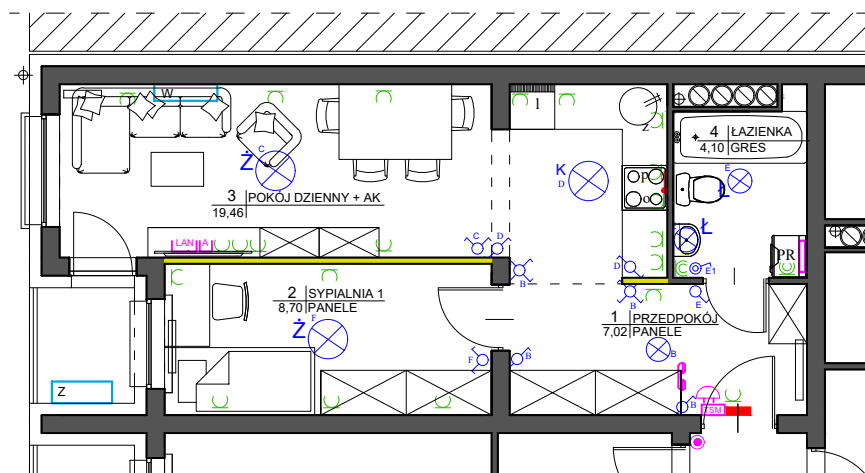

Z	wypust na żyrandol
L	plafoniera łazienkowa
Ł	plafoniera sufitowa
K	oprawa kuchenna - zwieszak regulowany
OP	oprawa zewnętrzna
OP	wypust siłowy kucharki
OP	elektrycznej -puszka siłowa p/t h=0,3m
IP	instalacja przyziwowa
IP	łącznik świecznikowy p/t
IP	przełącznik schodowy p/t
IP	przełącznik krzyżowy p/t
IP	przełącznik schodowy podwójny p/t
IP	łącznik pojedynczy p/t
IP	łącznik pojedynczy szczelny p/t
IP	przycisk instalacji przyziwowej p/t
PR	wypust na gniazdo wtykowe szczelne p/t - łazienka
PR	wypust na gniazdo wtykowe szczelne p/t - łazienka pralka
W	wypust na gniazdo wtykowe p/t -pokoje, przedpokój
T	wypust na gniazdo wtykowe p/t -kuchnia lodówka
Z	wypust na gniazdo wtykowe p/t -kuchnia zmywarka
P	wypust na gniazdo wtykowe p/t -kuchnia piekarnik
O	wypust na gniazdo wtykowe p/t -kuchnia (okap)
F	gniazda RTV-SAT h=0,3m
F	moduł domofonu h=1,4m
F	gniazda LAN h=0,3m
TM	TM - szafka dwusegmentowa pozioma z polem teletechn. i elektrycznym montowana nad drzwiami np. AMPARO COMBO HORIZONTAL 4-rzędowa +kseta i akces. telekomunikacyjna skrzynka mieszkaniowa
Z	jednostka zewnętrzna klimatyzacji (opcjonalnie)
W	jednostka wewnętrzna klimatyzacji (opcjonalnie)
GR	grzejnik pokojowy
GR	grzejnik łazienkowy, drabinkowy

ŚCIANY Z MOŻLIWOŚCIĄ ROZBIÓRKI

# KSIĄŻĘCA — 24 —



Legnica ul. Franciszkańska-Książęca

1 PRZEDPOKÓJ	7,02
2 SYPIALNIA 1	8,70
3 POKÓJ DZIENNY + AK	19,46
4 ŁAZIENKA	4,10

POWIERZCHNIA MIESZKANIA - 39,28  
BALKON - 2,16

Potwierdzam zgodność układu i wymiarów lokalu ze stanem faktycznym.



Developer 2 Ritex Development Sp. z o.o. Sp. k.  
Gniewomierz 177  
59-241 Legnickie Pole

539 520 667  
www.ritex-development.pl  
biuro@ritex-development.pl