

INWENTARYZACJA BUDOWLANA

MIESZKANIE NR 54 (WG PROJEKTU - 3.4)



III PIĘTRO, 2 POKOJE

Pow. użytkowa mieszkania = 39,36 m²

Skala: 1:100



LOKALIZACJA MIESZKANIA

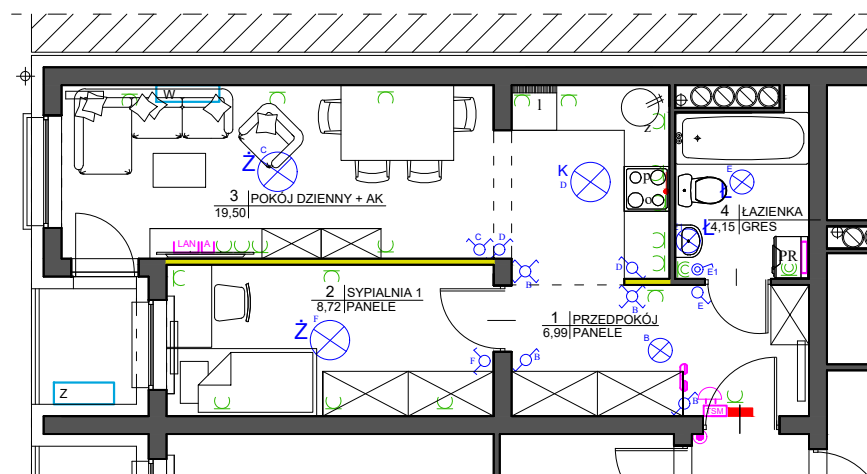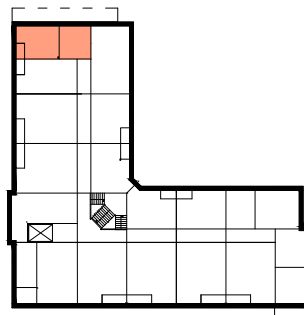

	wypust na żyrandol
	plafoniera łazienkowa
	plafoniera sufitowa
	oprawa kuchenna - zwieszak regulowany
	oprawa zewnętrzna
	wypust siłowy kucharki
	elektrycznej -puszka siłowa p/t h=0,3m
	instalacja przyzywowa
	łącznik świecznikowy p/t
	przełącznik schodowy p/t
	przełącznik krzyżowy p/t
	przełącznik schodowy podwójny p/t
	łącznik pojedynczy p/t
	łącznik pojedynczy szczelny p/t
	przycisk instalacji przyzywowej p/t
	wypust na gniazdo wtykowe szczelne p/t - łazienka
	wypust na gniazdo wtykowe szczelne p/t - łazienka pralka
	wypust na gniazdo wtykowe p/t -pokoje, przedpokój
	wypust na gniazdo wtykowe p/t -kuchnia lodówka
	wypust na gniazdo wtykowe p/t -kuchnia zmywarka
	wypust na gniazdo wtykowe p/t -kuchnia piekarnik
	wypust na gniazdo wtykowe p/t -kuchnia (okap)
	gniazda RTV-SAT h=0,3m
	moduł domofonu h=1,4m
	gniazda LAN h=0,3m
	TM - szafka dwusegmentowa pozioma z polem teletechn. i elektrycznym montowana nad drzwiami np. AMPARO COMBO HORIZONTAL 4-rzędowa +kseta i akces. telekomunikacyjna skrzynka mieszkaniowa
	jednostka zewnętrzna klimatyzacji (opcjonalnie)
	jednostka wewnętrzna klimatyzacji (opcjonalnie)
	grzejnik pokojowy
	grzejnik łazienkowy, drabinkowy
	ściany z płyty gk wykonywane przez klienta

ŚCIANY Z MOŻLIWOŚCIĄ ROZBIÓRKI

KSIĄŻĘCA

— 24 —



Legnica ul. Franciszkańska-Książęca

1 PRZEDPOKÓJ	6,99
2 SYPIALNIA 1	8,72
3 POKÓJ DZIENNY + AK	19,50
4 ŁAZIENKA	4,15

POWIERZCHNIA MIESZKANIA - 39,36
BALKON - 2,16

Potwierdzam zgodność układu i wymiarów lokalu ze stanem faktycznym.



Developer 2 Ritex Development Sp. z o.o. Sp. k.
Gniewomierz 177
59-241 Legnickie Pole

539 520 667
www.ritex-development.pl
biuro@ritex-development.pl