

INWENTARYZACJA BUDOWLANA

MIESZKANIE NR 68 (WG PROJEKTU - 4.1)

IV PIĘTRO, 2 POKOJE


45,86m²

ŁĄCZNIE POW. MIESZKANIA - 45,86m² + 34,80m² = 80,66m²


Skala: 1:100



LOKALIZACJA MIESZKANIA

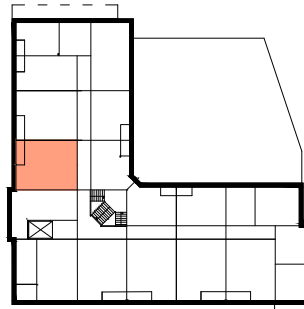

Legnica ul. Franciszkańska-Książęca

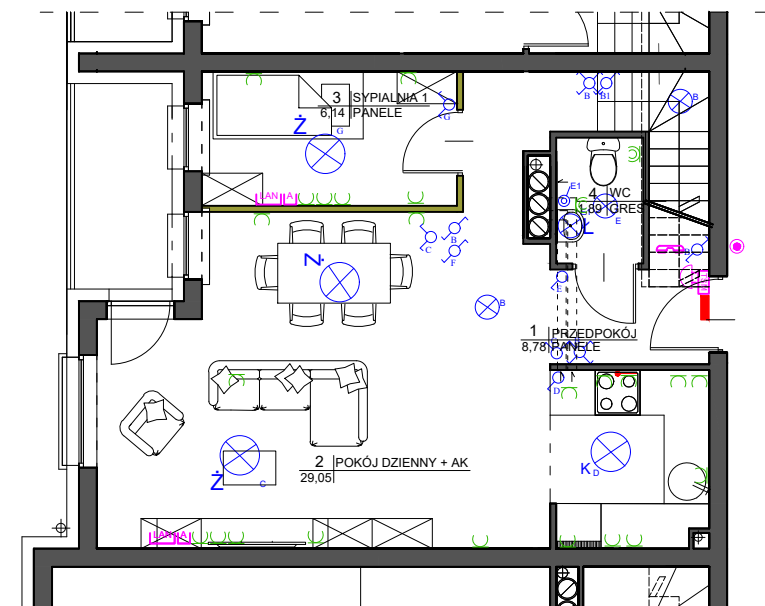

	wypust na żyrandol
	plafoniera łazienkowa
	plafoniera sufitowa
	oprawa kuchenna - zwieszak regulowany
	oprawa zewnętrzna
	wypust siłowy kucharki
	elektrycznej -puszka siłowa p/t h=0,3m
	instalacja przyziwowa
	łącznik świecznikowy p/t
	przełącznik schodowy p/t
	przełącznik krzyżowy p/t
	przełącznik schodowy podwójny p/t
	łącznik pojedynczy p/t
	łącznik pojedynczy szczelny p/t
	przycisk instalacji przyziwowej p/t
	wypust na gniazdo wtykowe szczelne p/t - łazienka
	wypust na gniazdo wtykowe szczelne p/t - łazienka pralka
	wypust na gniazdo wtykowe p/t -pokoje, przedpokój
	wypust na gniazdo wtykowe p/t -kuchnia lodówka
	wypust na gniazdo wtykowe p/t -kuchnia zmywarka
	wypust na gniazdo wtykowe p/t -kuchnia piekarnik
	wypust na gniazdo wtykowe p/t -kuchnia (okap)
	gniazda RTV-SAT h=0,3m
	moduł domofonu h=1,4m
	gniazda LAN h=0,3m
	TM - szafka dwusegmentowa pozioma z polem teletechn. i elektrycznym montowana nad drzwiami np. AMPARO COMBO HORIZONTAL 4-rzędowa +kseta i akces. telekomunikacyjna skrzynka mieszkaniowa
	Z jednostka zewnętrzna klimatyzacji (opcjonalnie)
	W jednostka wewnętrzna klimatyzacji (opcjonalnie)
	grzejnik pokojowy
	grzejnik łazienkowy, drabinkowy

ŚCIANY Z MOŻLIWOŚCIĄ ROZBIÓRKI

1 PRZEDPOKÓJ	8,78
2 POKÓJ DZIENNY + AK	29,05
3 SYPIALNIA 1	6,14
4 WC	1,89
<hr/>	
POWIERZCHNIA 1 POZIOMU -	45,86
BALKON	3,84
<hr/>	
5 ŁAZIENKA	3,51

POWIERZCHNIA 2 POZIOMU - 34,80

POWIERZCHNIA MIESZKANIA - 80,66

Potwierdzam zgodność układu i wymiarów lokalu ze stanem faktycznym.



Developer 2 Ritex Development Sp. z o.o. Sp. k.
Gniewomierz 177
59-241 Legnickie Pole

539 520 667
www.ritex-development.pl
biuro@ritex-development.pl

INWENTARYZACJA BUDOWLANA

MIESZKANIE NR 68 (WG PROJEKTU - 4.1)

PODDASZE - DRUGI POZIOM, 2 POKOJE


34,80m²

Skala: 1:100




KSIĄŻĘCA

— 24 —

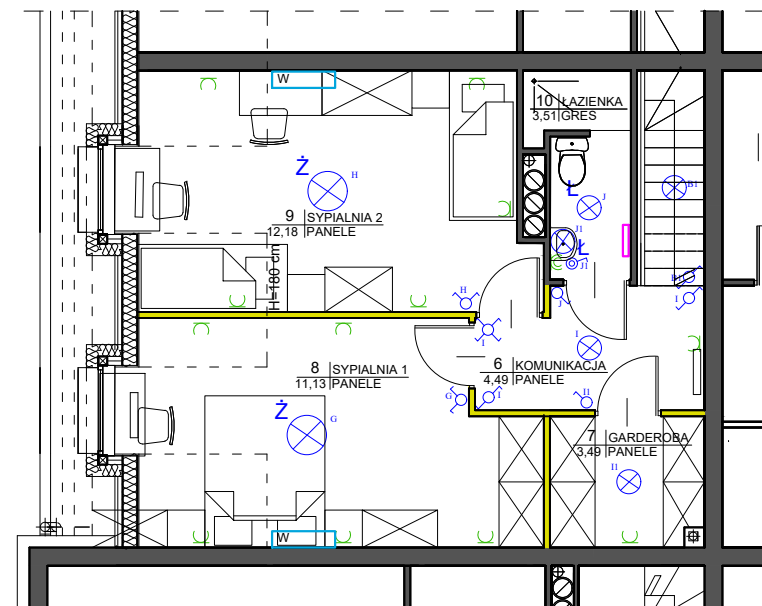

LOKALIZACJA MIESZKANIA

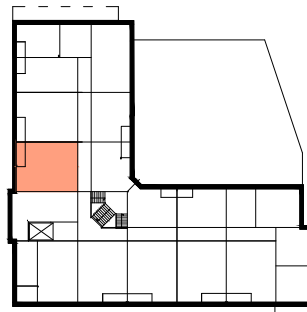

	wypust na żyrandol
	plafoniera łazienkowa
	plafoniera sufitowa
	oprawa kuchenna - zwieszak regulowany
	oprawa zewnętrzna
	wypust siłowy kucharki
	elektrycznej -puszka siłowa p/t h=0,3m
	instalacja przyziwowa
	łącznik świecznikowy p/t
	przełącznik schodowy p/t
	przełącznik krzyżowy p/t
	przełącznik schodowy podwójny p/t
	łącznik pojedynczy p/t
	łącznik pojedynczy szczelny p/t
	pryżysk instalacji przyziwowej p/t
	wypust na gniazdo wtykowe szczelne p/t - łazienka
	wypust na gniazdo wtykowe szczelne p/t - łazienka pralka
	wypust na gniazdo wtykowe p/t -pokoje, przedpokój
	wypust na gniazdo wtykowe p/t -kuchnia lodówka
	wypust na gniazdo wtykowe p/t -kuchnia zmywarka
	wypust na gniazdo wtykowe p/t -kuchnia piekarnik
	wypust na gniazdo wtykowe p/t -kuchnia (okap)
	gniazda RTV-SAT h=0,3m
	moduł domofonu h=1,4m
	gniazda LAN h=0,3m
	TM - szafka dwusegmentowa pozioma z polem teletechn. i elektrycznym montowana nad drzwiami np. AMPARO COMBO HORIZONTAL 4-rzędowa +kseta i akces. telekomunikacyjna skrzynka mieszkaniowa
	Z jednostka zewnętrzna klimatyzacji (opcjonalnie)
	W jednostka wewnętrzna klimatyzacji (opcjonalnie)
	grzejnik pokojowy
	grzejnik łazienkowy, drabinkowy

ŚCIANY Z MOŻLIWOŚCIĄ ROZBIÓRKI



Legnica ul. Franciszkańska-Książęca

6 KOMUNIKACJA	4,49
7 GARDEROBA	3,49
8 SYPIALNIA 1	11,13
9 SYPIALNIA 2	12,18
10 ŁAZIENKA	3,51

POWIERZCHNIA 2 POZIOMU - 34,80

Potwierdzam zgodność układu i wymiarów lokalu ze stanem faktycznym.



Developer 2 Ritex Development Sp. z o.o. Sp. k.
Gniewomierz 177
59-241 Legnickie Pole

539 520 667
www.ritex-development.pl
biuro@ritex-development.pl